

# GEMEINDE BARENBURG

Reg. Bez. Hannover Kr. Grafschaft Diepholz


## Bebauungsplan „Nr. 3 Am Freibad“

Flur 8 und 9 Maßstab 1:1000

Flur 7

Flur 8

Flur 9

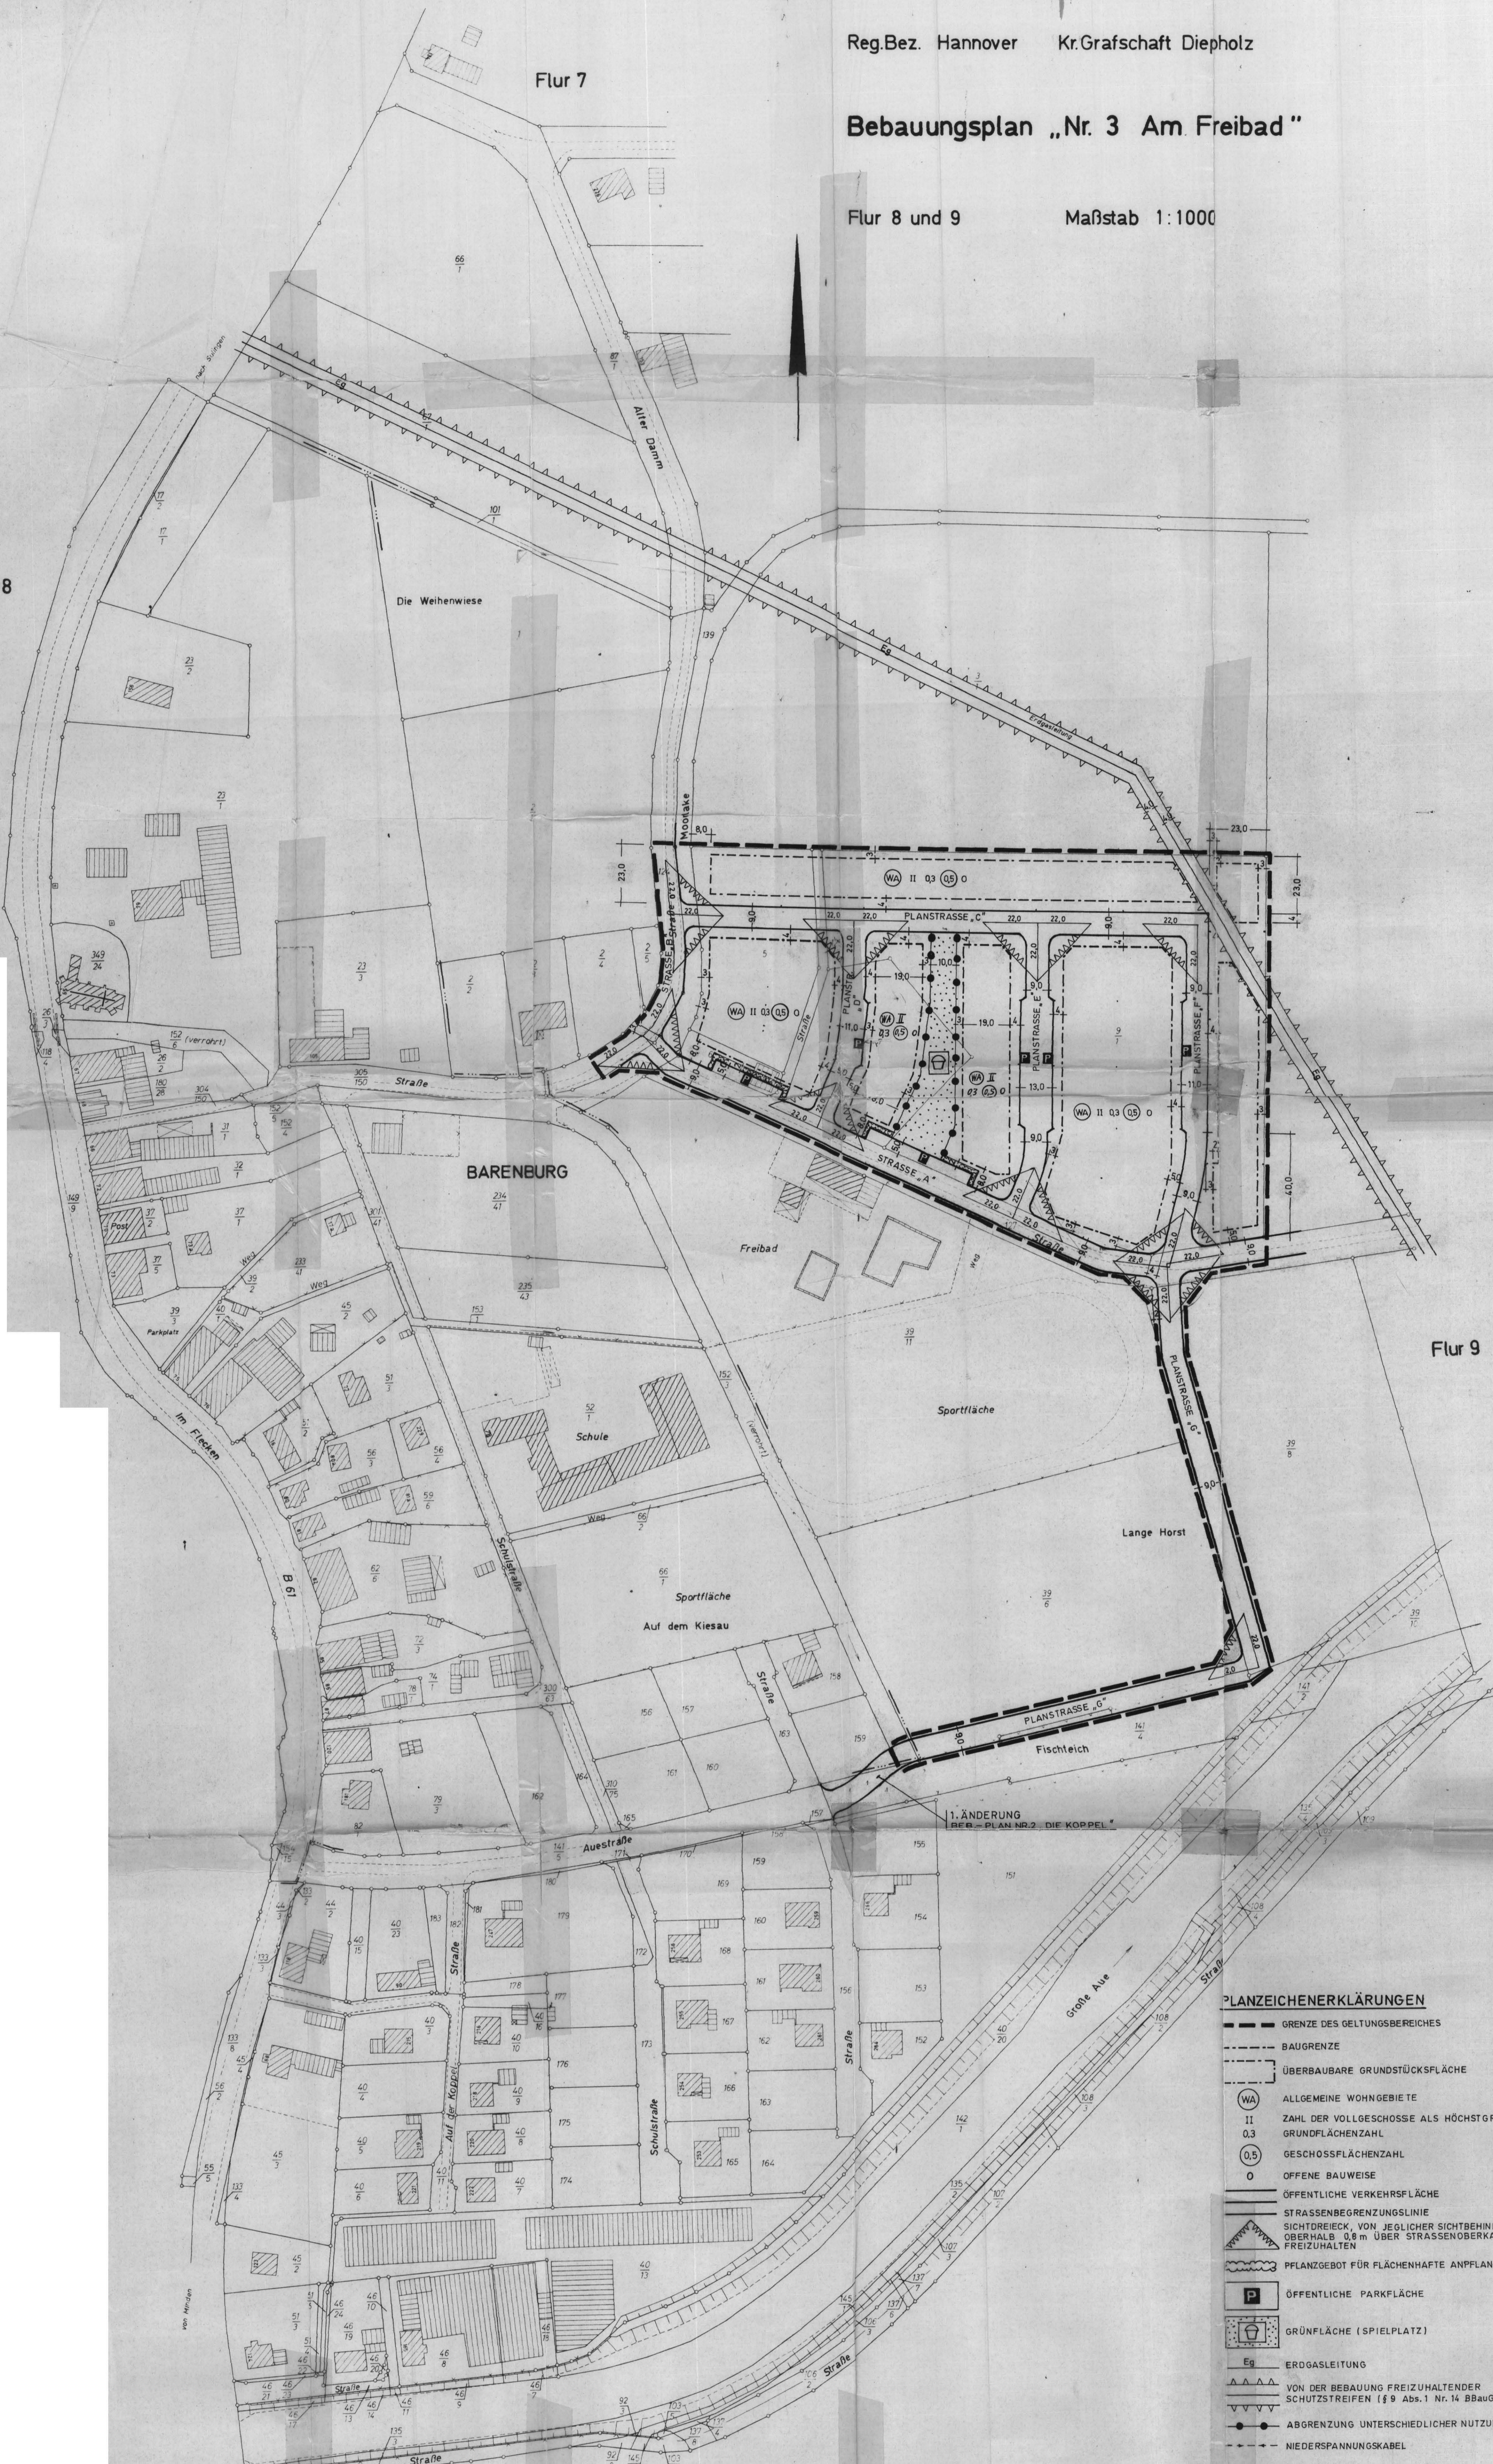

- PLANZEICHENERKLÄRUNGEN**
- GRENZE DES GELTUNGSBEREICHES
  - - - BAUGRENZE
  - ÜBERBAUBARE GRUNDSTÜCKSFÄCHE
  - (WA) ALLGEMEINE WOHNBEZIEHUNG
  - II ZAHLE DER VOLLGESCHOSSE ALS HÖCHSTGRENZE
  - 0.3 GRUNDFLÄCHENZAHLE
  - (0.5) GESCHOSSFÄCHENZAHLE
  - O OFFENE BAUWEISE
  - ÖFFENTLICHE VERKEHRSPFÄCHE
  - STRASSENBEZUGSLINIE
  - SICHTDREIECK, VON JEGLICHER SICHTBEHINDERUNG OBERHALB 0.8 m ÜBER STRASSENÖBERKANTE FREIZUHALTEN
  - PFLANZGEBOT FÜR FLÄCHENHAFTE ANPFLANZUNGEN (§ 9 Abs. 1 Nr. 15 BBauG)
  - P ÖFFENTLICHE PARKFLÄCHE
  - GRÜNFLÄCHE (SPIELPLATZ)
  - Eg ERDGASLEITUNG
  - VON DER BEBAUUNG FREIZUHALTENDER SCHUTZSTREIFEN (§ 9 Abs. 1 Nr. 14 BBauG)
  - ABGRENZUNG UNTERSCHIEDLICHER NUTZUNG
  - NIEDERSpannungSKABEL

DER RAT DER GEMEINDE BARENBURG BESCHLIESST AUFGRUND DER §§ 2 Abs. 1 UND 10 DES BUNDESBAUGESETZES VOM 23. JUNI 1960 (BGBl. I S. 341) SOWIE DER §§ 6 UND 40 DER NIEDERS. GEMEINDEORDNUNG VOM 4. 3. 1955 (Nds. GVBl. 1955 S. 55) IN DER 2. ZULÄSSIGEN FASSUNG DEN BEBAUUNGSPLAN „NR. 3 AM FREIBAD“ ALS SATZUNG.

BÜRGERMEISTER / GEN.-DIR. *[Signature]* 1. BEIGEDORNER *[Signature]*

LANDKREIS GRAFSCHAFT DIEPHOLZ  
BAUABTEILUNG

VORANLAGE: VB - 1  
622 - 09 (EB 3)

BRATINGSBEREICH: 1,40 \* 70

RAT-NR.: 1

MASSSTAB: 1:1000

DEUTSCHEN: 14. 3. 73

VORANLAGE: BEBAUUNGSPLAN NR. 3  
„AM FREIBAD“

DER GEMEINDE BARENBURG

BEI: *[Signature]*

Verfahrensmerkmale auf dem Bebauungsplan.

2838 Sulingen 25.10.73

*[Signature]*

Barenburg, den 26. Sept. 1973

*[Signature]*

Genehmigt in der Maßgabe  
gemäß § 17 des Bundesbaugesetzes  
vom 23. 6. 1960

Der Regierungspräsident  
in Hannover

--- 214 --- 12 05 / 73

Hannover, den 3. 12. 1973

In Auftrage *[Signature]*

Barenburg, den 26. Sept. 1973

*[Signature]*

Die Zeichnung ist im Original und in der Ausführung des Bebauungsplanes mit dem  
Grundstück des Bebauungsplanes ist mit der Bebauung gemäß § 4, 2 Abs. 1, 2 Abs. 2  
öffentlich ausgestellt.

Nach Maßgabe der Festsetzung der  
Bebauungsplan